


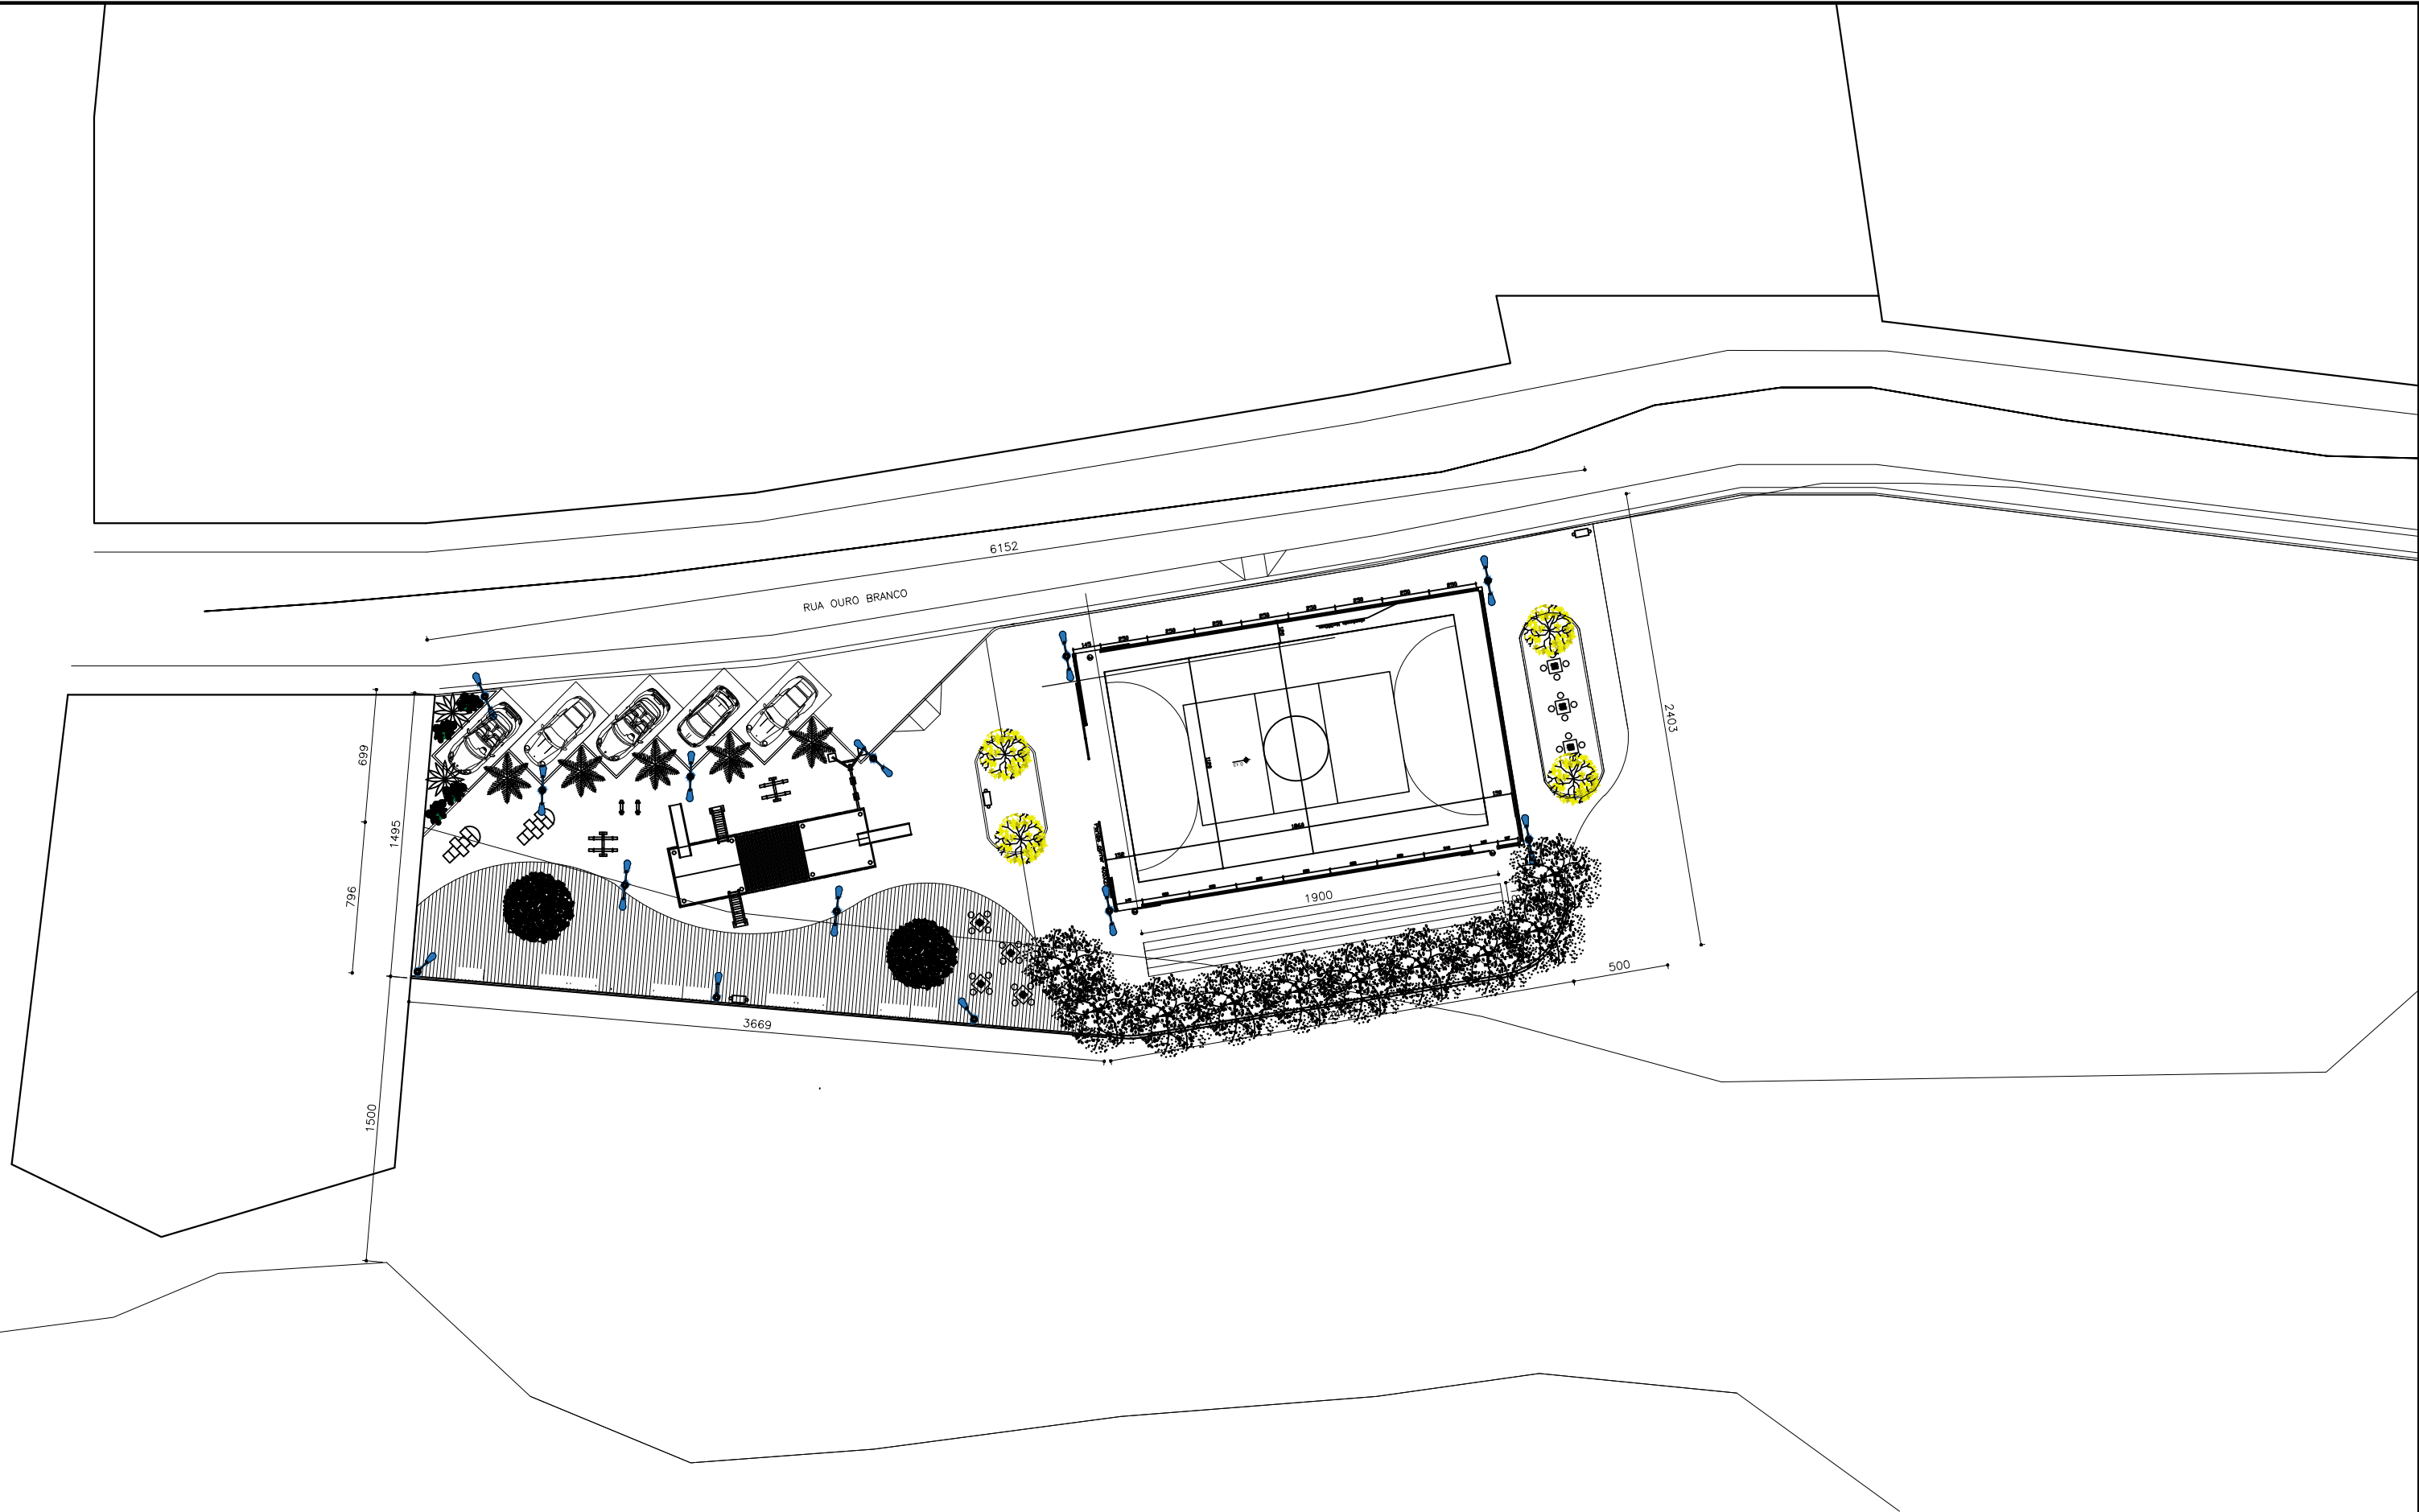

IMPLANTAÇÃO  
ESC.....0/0



Autenticar documento em <https://timoteo.camarasempapel.com.br/autenticidade>  
com o identificador 34003900350035003A00500052004100, Documento assinado digitalmente conforme art. 4º, II da Lei 14.063/2020.

| PREFEITURA MUNICIPAL DE TIMÓTEO                                       |        |                                                                                       |                                            |
|-----------------------------------------------------------------------|--------|---------------------------------------------------------------------------------------|--------------------------------------------|
| SECRETARIA DE PLANEJAMENTO, URBANISMO E MEIO AMBIENTE                 |        |                                                                                       |                                            |
| TÍTULO:                                                               | QUADRA | DESENHO:                                                                              | PLANTA                                     |
| VITOR VICENTE DO PRADO<br>PREFEITO MUNICIPAL                          |        | LOCAL:                                                                                | CENTRO SUL<br>RUA OURO BRANCO - TIMÓTEO/MG |
| GIZELLY REGINA DUARTE DO CARMO CAU nº A71145-4<br>RESPONSÁVEL TÉCNICO |        | CONVENIO:                                                                             | -                                          |
|                                                                       |        | DATA:                                                                                 | JUNHO-2026                                 |
|                                                                       |        | PRONCHIA:                                                                             | 01/01                                      |
|                                                                       |        | PROJ:                                                                                 | -                                          |
|                                                                       |        |  |                                            |