




LEGENDA

- ZP1
- APA - ÁREA DE PROTEÇÃO AMBIENTAL
- ZP2
- ZEIS
- FUNDO DE VALE
- ÁREAS COM PREVISÃO DE ADENSAMENTO
- ZEU - ZONA DE EXPANSÃO URBANA
- PROPOSTA DE NOVA ZEU - ZONA DE EXPANSÃO URBANA

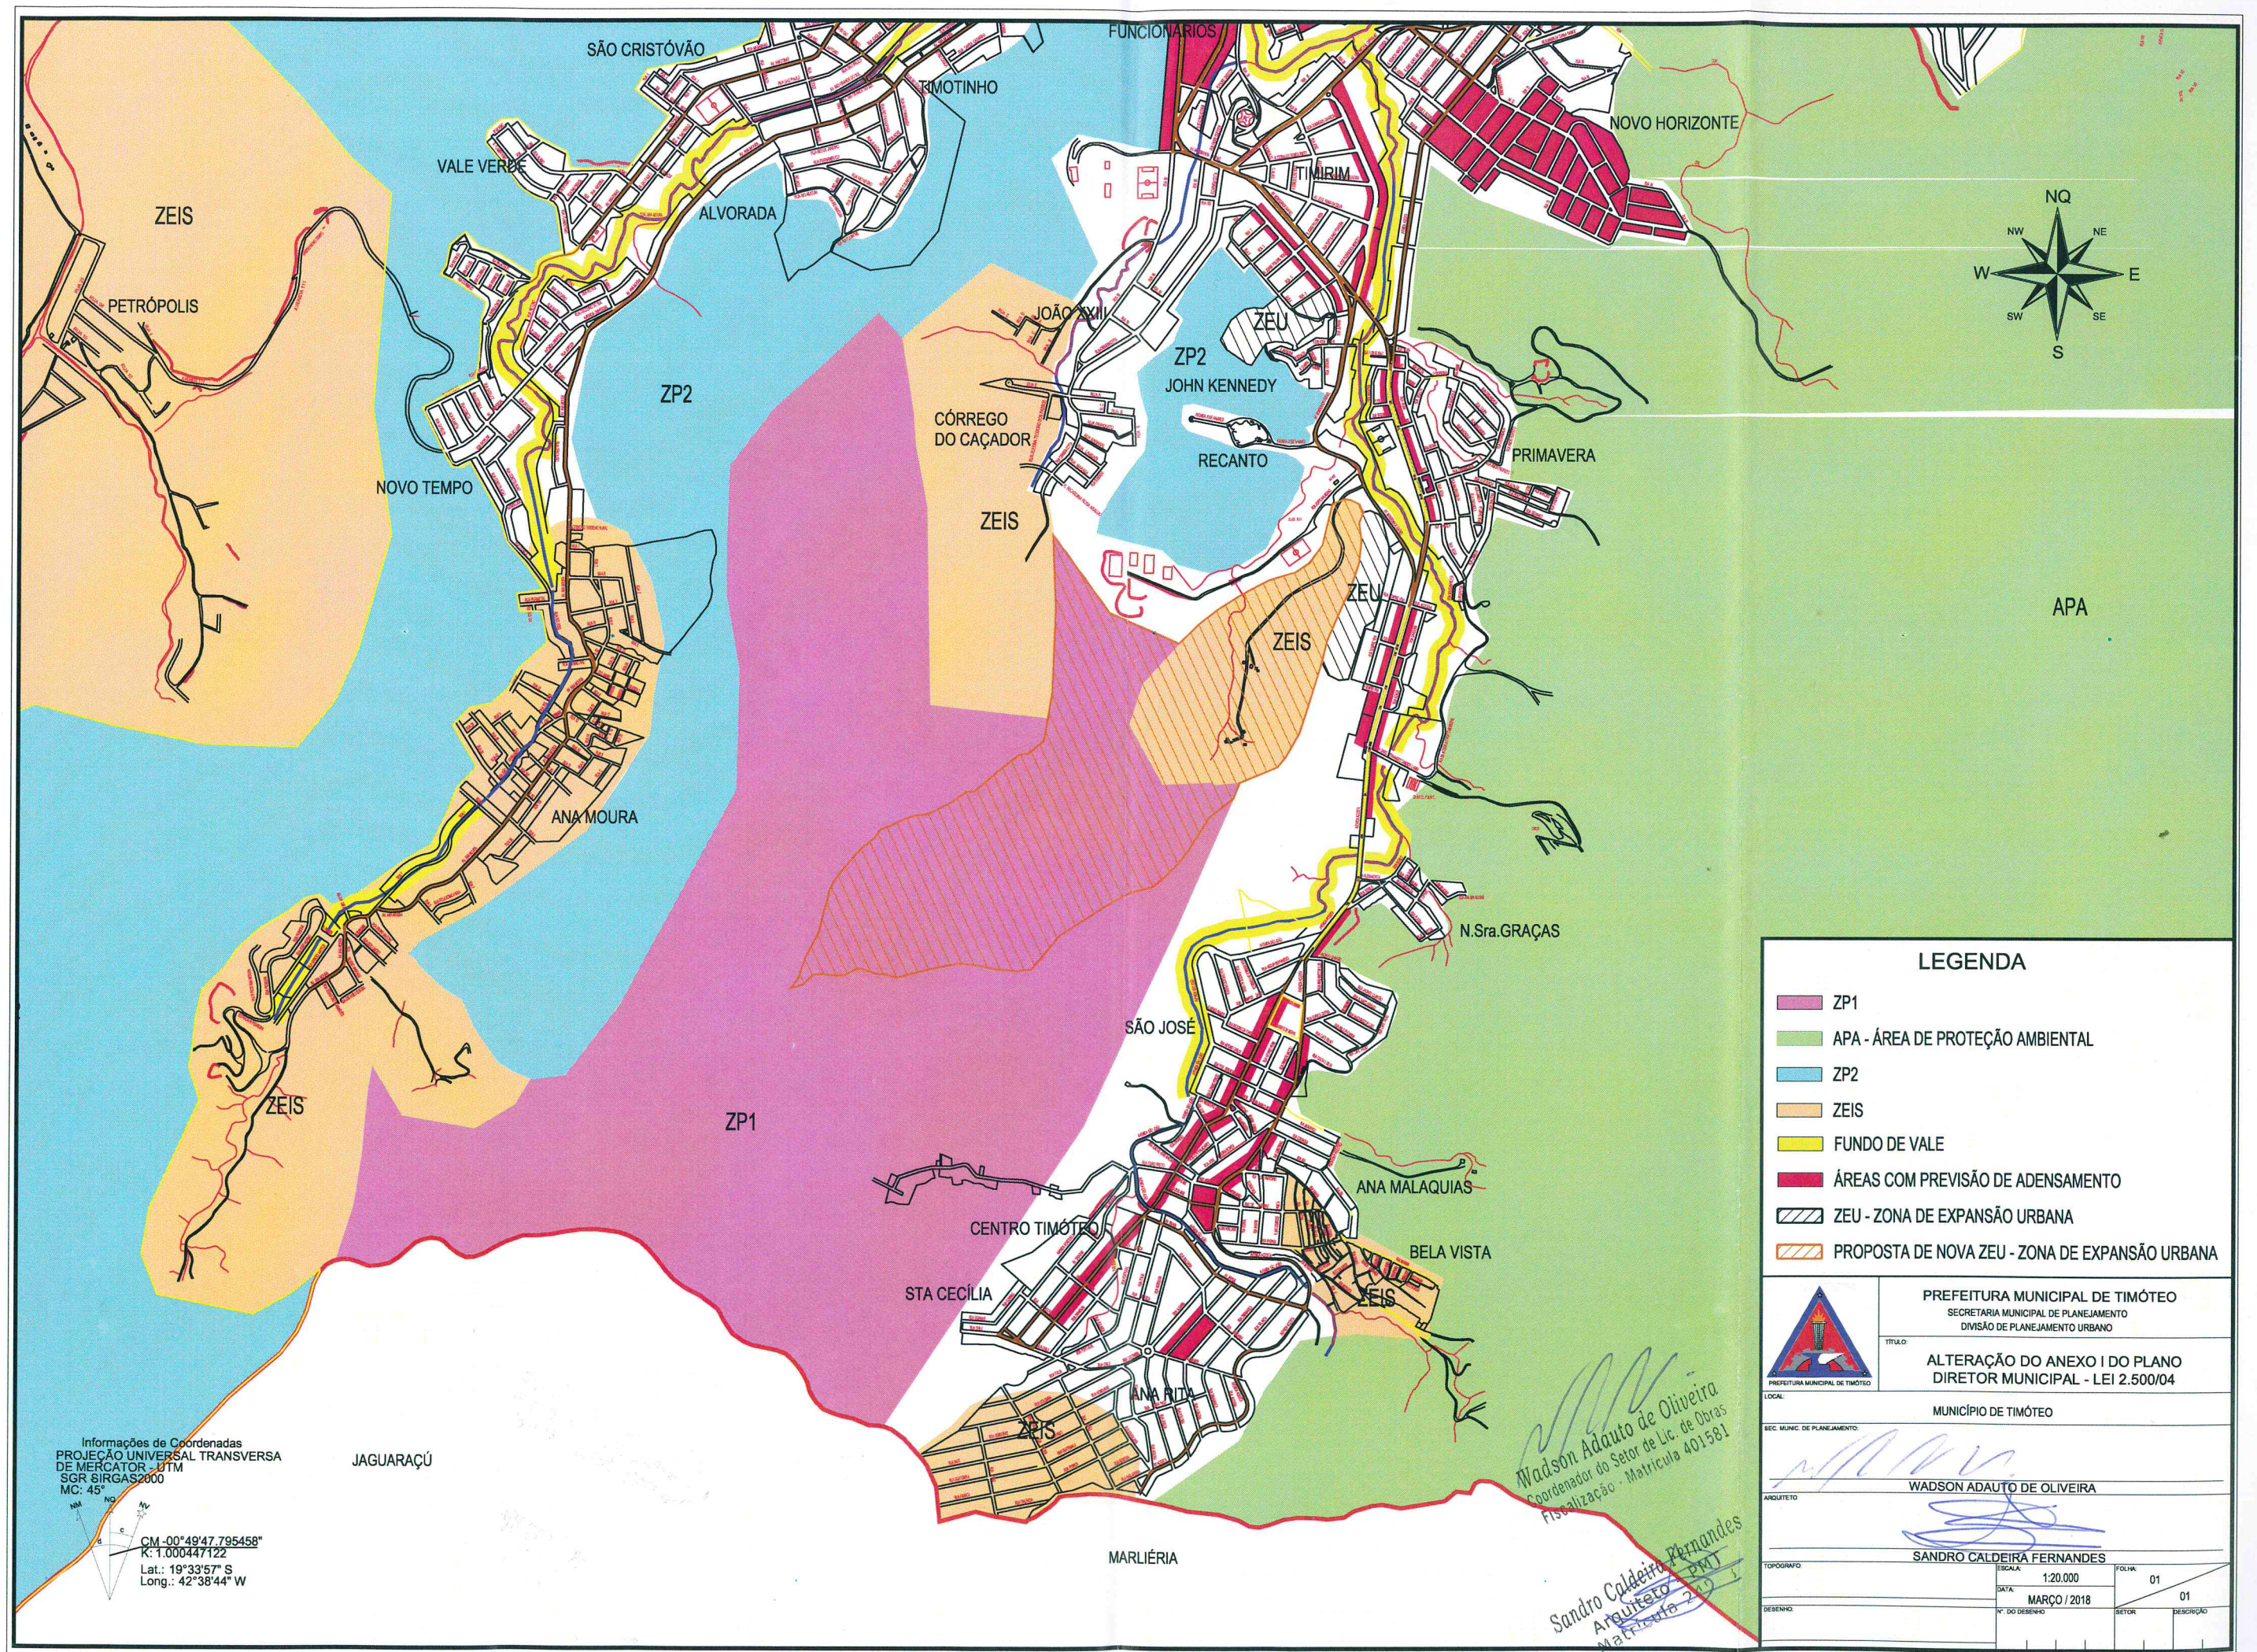

PREFEITURA MUNICIPAL DE TIMÓTEO
SECRETARIA MUNICIPAL DE PLANEJAMENTO
DIVISÃO DE PLANEJAMENTO URBANO

TÍTULO:
ALTERAÇÃO DO ANEXO I DO PLANO
DIRETOR MUNICIPAL - LEI 2.500/04

MUNICÍPIO DE TIMÓTEO

REC. MUNIC. DE PLANEJAMENTO:

ARQUITETO:

TOPOGRAFO:

DESENHO:

WADSON ADAUTO DE OLIVEIRA

SANDRO CALDEIRA FERNANDES

ESCALA: 1:20.000

DATA: MARÇO / 2018

N.º DO DESENHO


FOLHA: 01


01

SETOR

DESCRIÇÃO

Wadson Adauto de Oliveira
Coordenador do Setor de Lic. de Obras
Fiscalização - Matrícula 401581
Sandro Caldeira Fernandes
Arquiteto - PMT
Matrícula 272

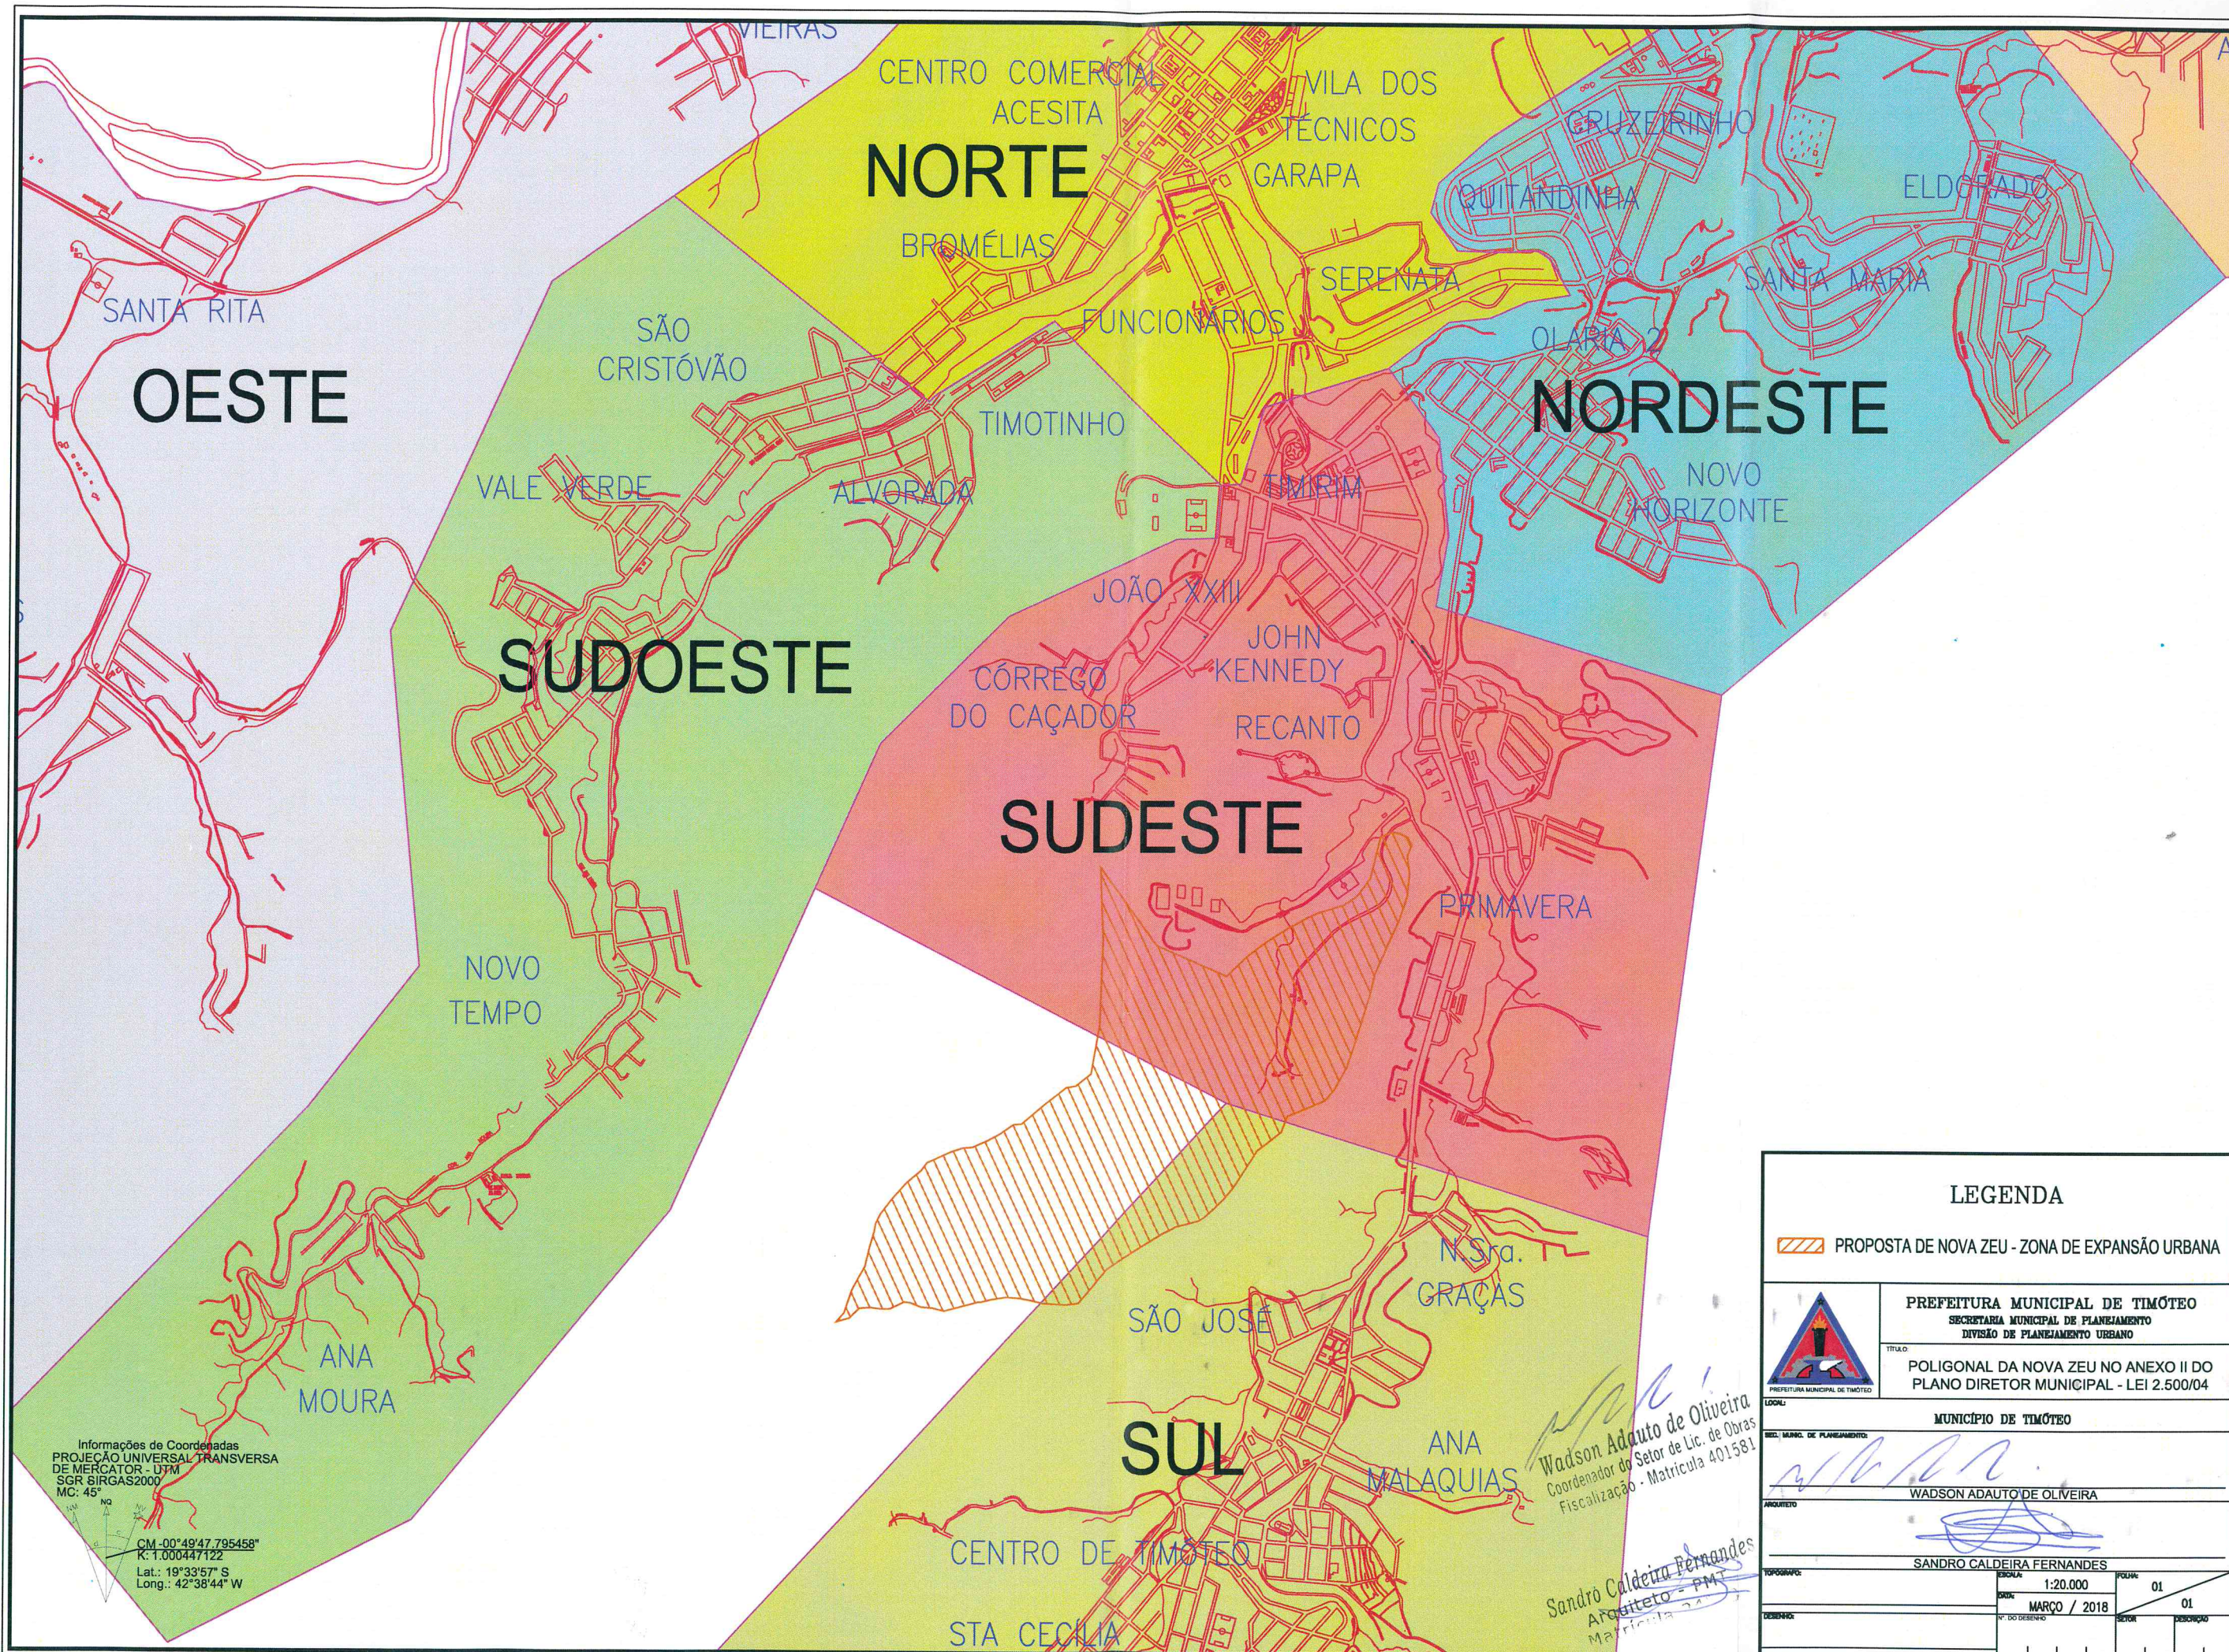

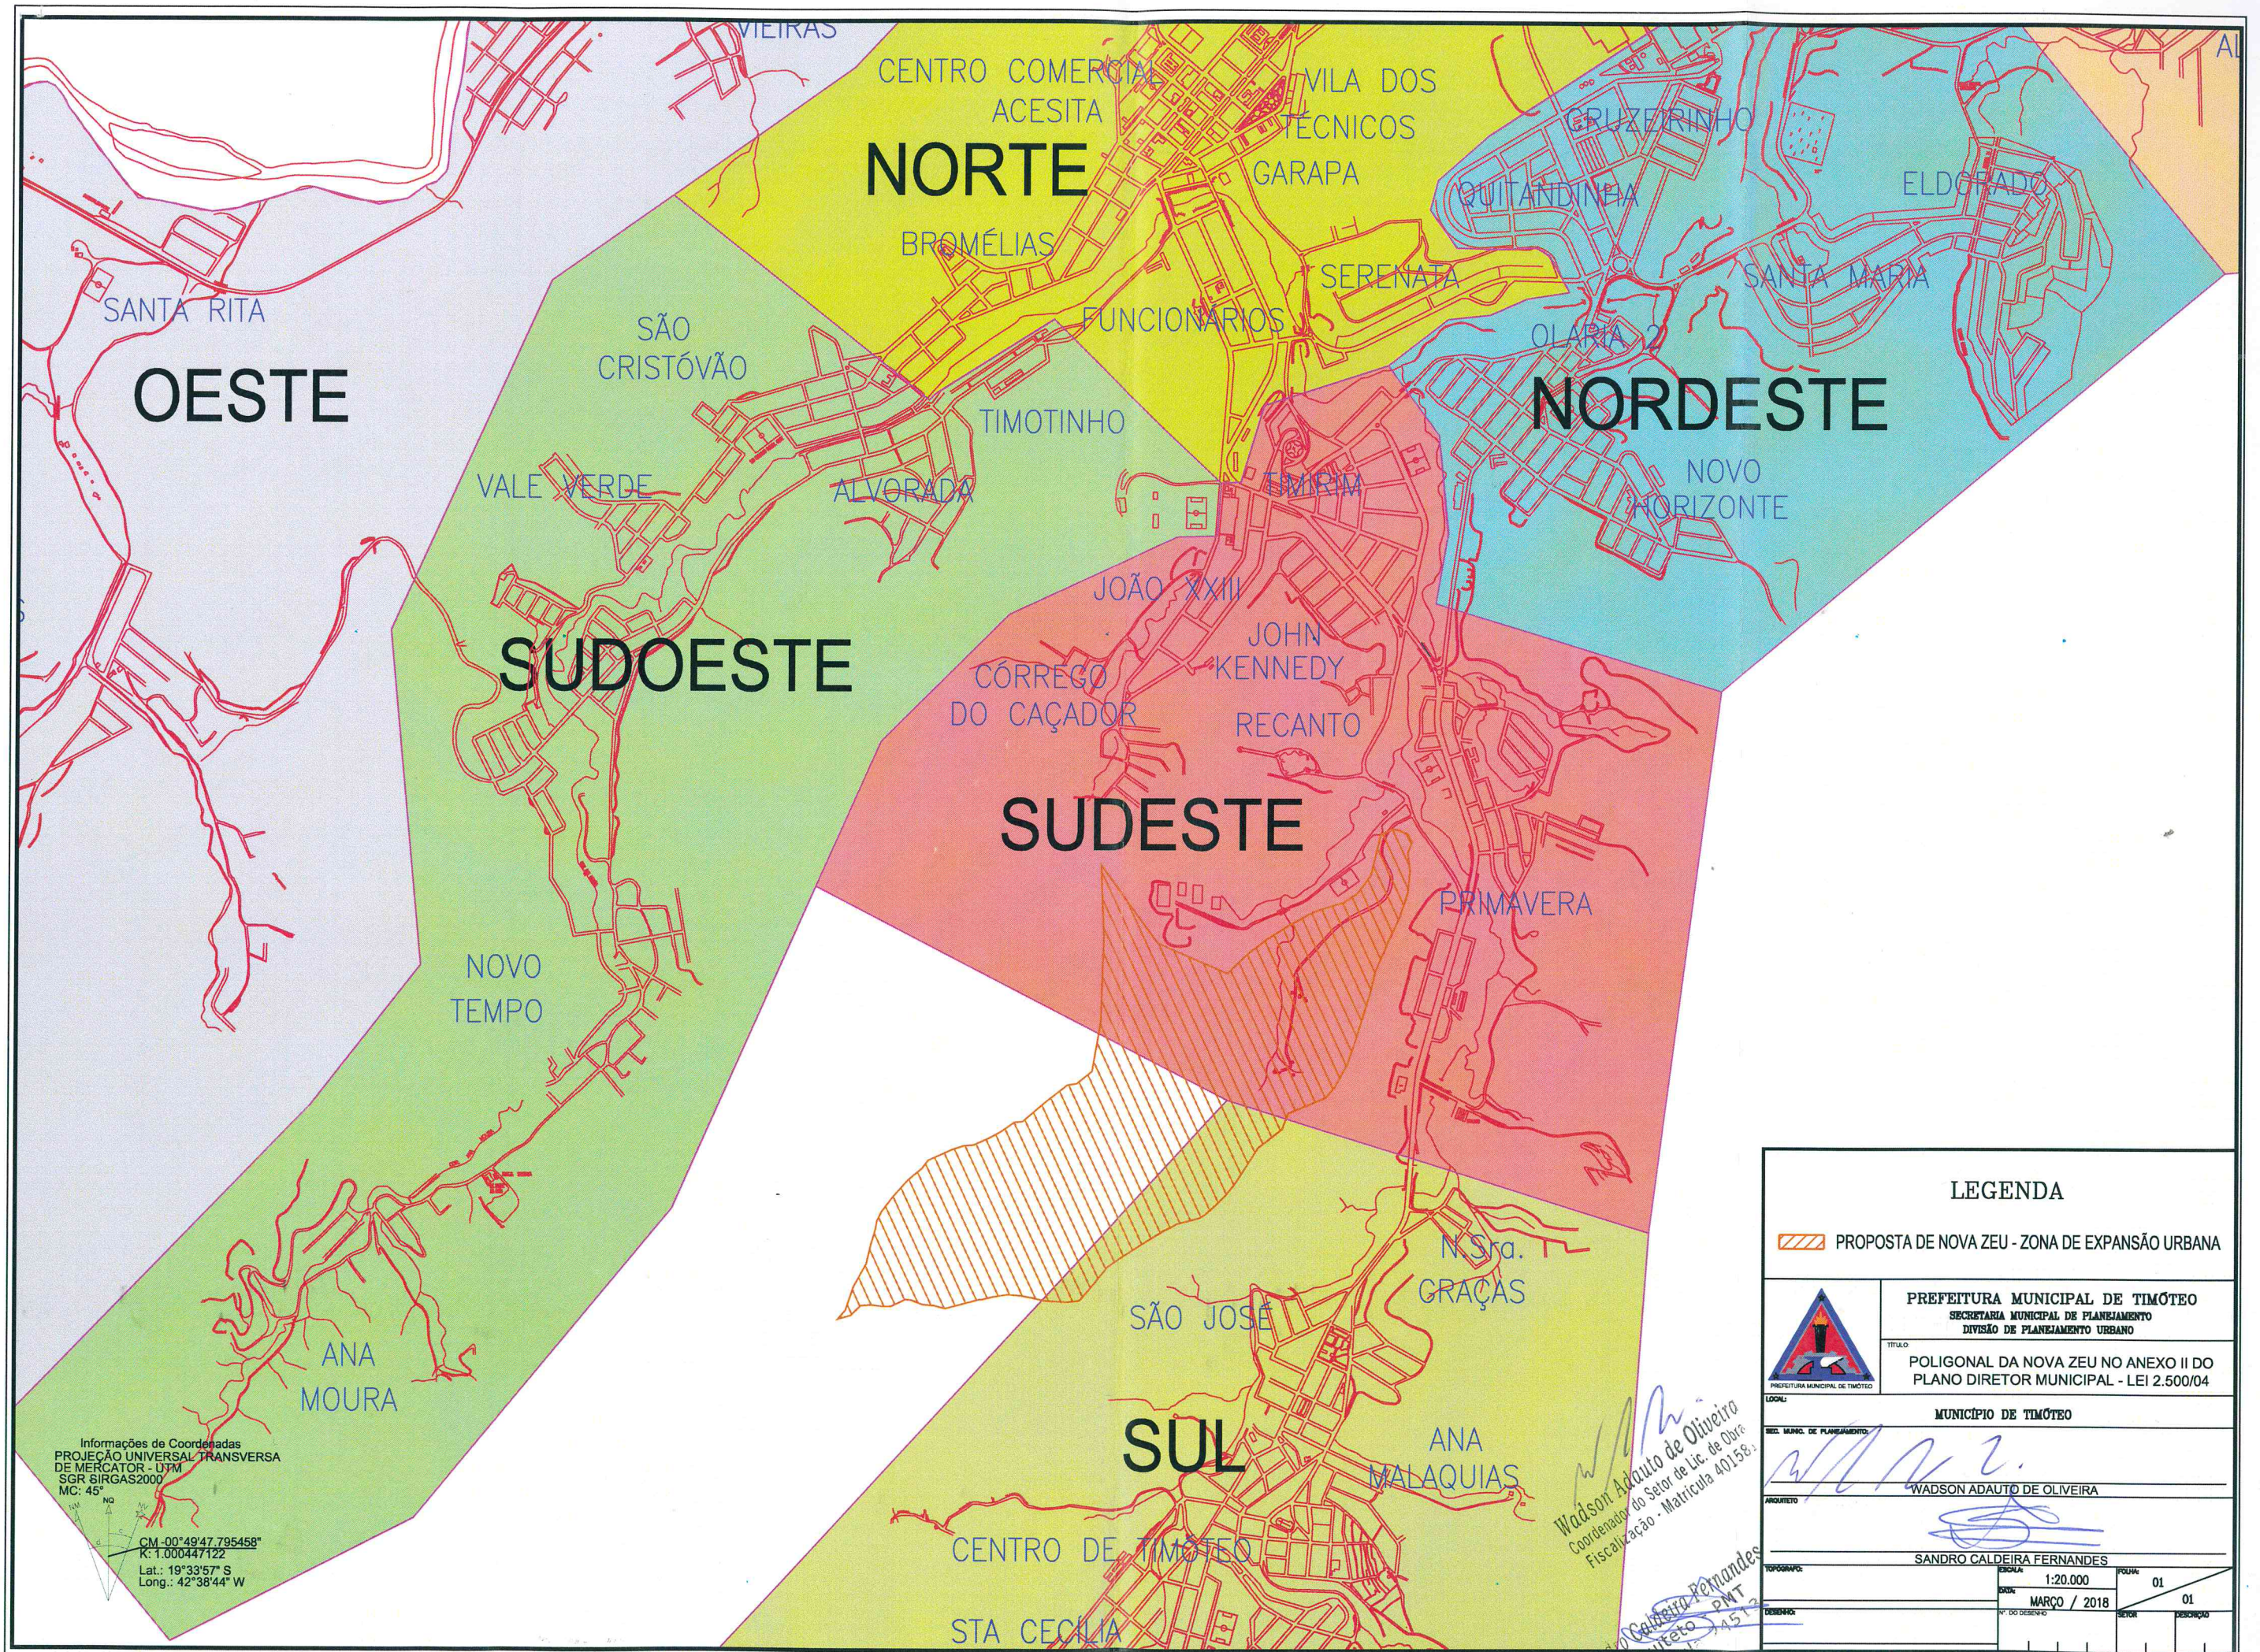

LEGENDA

PROPOSTA DE NOVA ZEU - ZONA DE EXPANSÃO URBANA



PREFEITURA MUNICIPAL DE TIMÓTEO
SECRETARIA MUNICIPAL DE PLANEJAMENTO
DIVISÃO DE PLANEJAMENTO URBANO

TÍTULO:
POLIGONAL DA NOVA ZEU NO ANEXO II DO
PLANO DIRETOR MUNICIPAL - LEI 2.500/04

LOCAL:

MUNICÍPIO DE TIMÓTEO

REG. MUNIC. DE PLANEJAMENTO:

ARQUITETO:

WADSON ADAUTO DE OLIVEIRA

TOPOGRAFIA:

SANDRO CALDEIRA FERNANDES

DATA:

1:20.000

Nº DO DESENHO:

MARÇO / 2018

FECHA:

01

DESCRIÇÃO:

01